

Žádost o povolení kácení dřevin rostoucích mimo les

(podle § 8 a 9 z.č. 114/1992 Sb., o ochraně přírody a krajiny, ve znění pozdějších předpisů
a vyhlášky č. 189/2013 Sb., o ochraně dřevin a povolování jejich kácení))

I. ŽADATEL (vlastník pozemku či nájemce nebo uživatel s písemným souhlasem vlastníka příslušných pozemků):

Jméno a příjmení (název), datum narození (IČ), místo trvalého pobytu (sídlo), adresa pro doručování (je-li odlišná od místa trvalého pobytu):

Pardubický kraj

Komenského náměstí 125, 530 02 Pardubice

IČO: 70892822

Kontaktní osoba ve věcech technických:

Ing. Jaroslav Dvořák, mobil: +420 775 124 685

II. ÚDAJE O MÍSTĚ KÁCENÍ

Katastrální území: **Předhradí u Skutče**

Pozemky parcelní číslo: **89**

Popis umístění dřevin: **dřeviny jsou umístěny na volně přístupném pozemku**

Situační zakres:

- Samostatná příloha

III. SPECIFIKACE DŘEVIN, KTERÉ MAJÍ BÝT KÁCENY

Ozn.	Druh dřeviny	Počet	Obvod kmene (cm)	Umístění na pozemku p.č.	Majitel pozemku
A	neidentifikován (listnatý)	1	120	89	Obec Předhradí kap. Svatoně 80, 539 74 Předhradí
B	Smrk ztepilý	1	150	89	
C	Smrk ztepilý Vrba	1	195	89	
D	neidentifikován (listnatý)	1	160	89	

IV. ZDŮVODNĚNÍ ŽÁDOSTI

Kácení je navrženo z důvodu výstavby dvou rodinných domů a souvisejících zpevněných ploch. Za pokácené stromy je navržena náhradní výsadba, která bude navazovat na nově vzniklou zástavbu.

V. NÁHRADNÍ VÝSADBA SE USKUTEČNÍ

Pozemek parcelní číslo: **89, 105**

Katastrální území: **Předhradí u Skutče**

Druh výsadby: ***Crataegus laevigata* 'PAUL'S SCARLET' v počtu 3 ks**
***Carpinus betulas* v počtu 220 ks**

Termín výsadby: po dokončení stavebních prací, předpoklad 4Q/2021

V Pardubicích dne 20.2.2018




Ing. Miroslav Vohlídal

zástupce vedoucího odboru majetkového,
stavebního řádu a investic

K žádosti je nutno doložit:

1. situační zakres umístění dřevin,
2. doložení vlastnického práva či nájemního nebo užívatelského vztahu žadatele k příslušným pozemkům, nelze-li je ověřit v katastru nemovitostí,
3. písemný souhlas vlastníka pozemku s kácením, není-li žadatelem vlastník pozemku,
4. plnou moc při jednání v zastoupení.

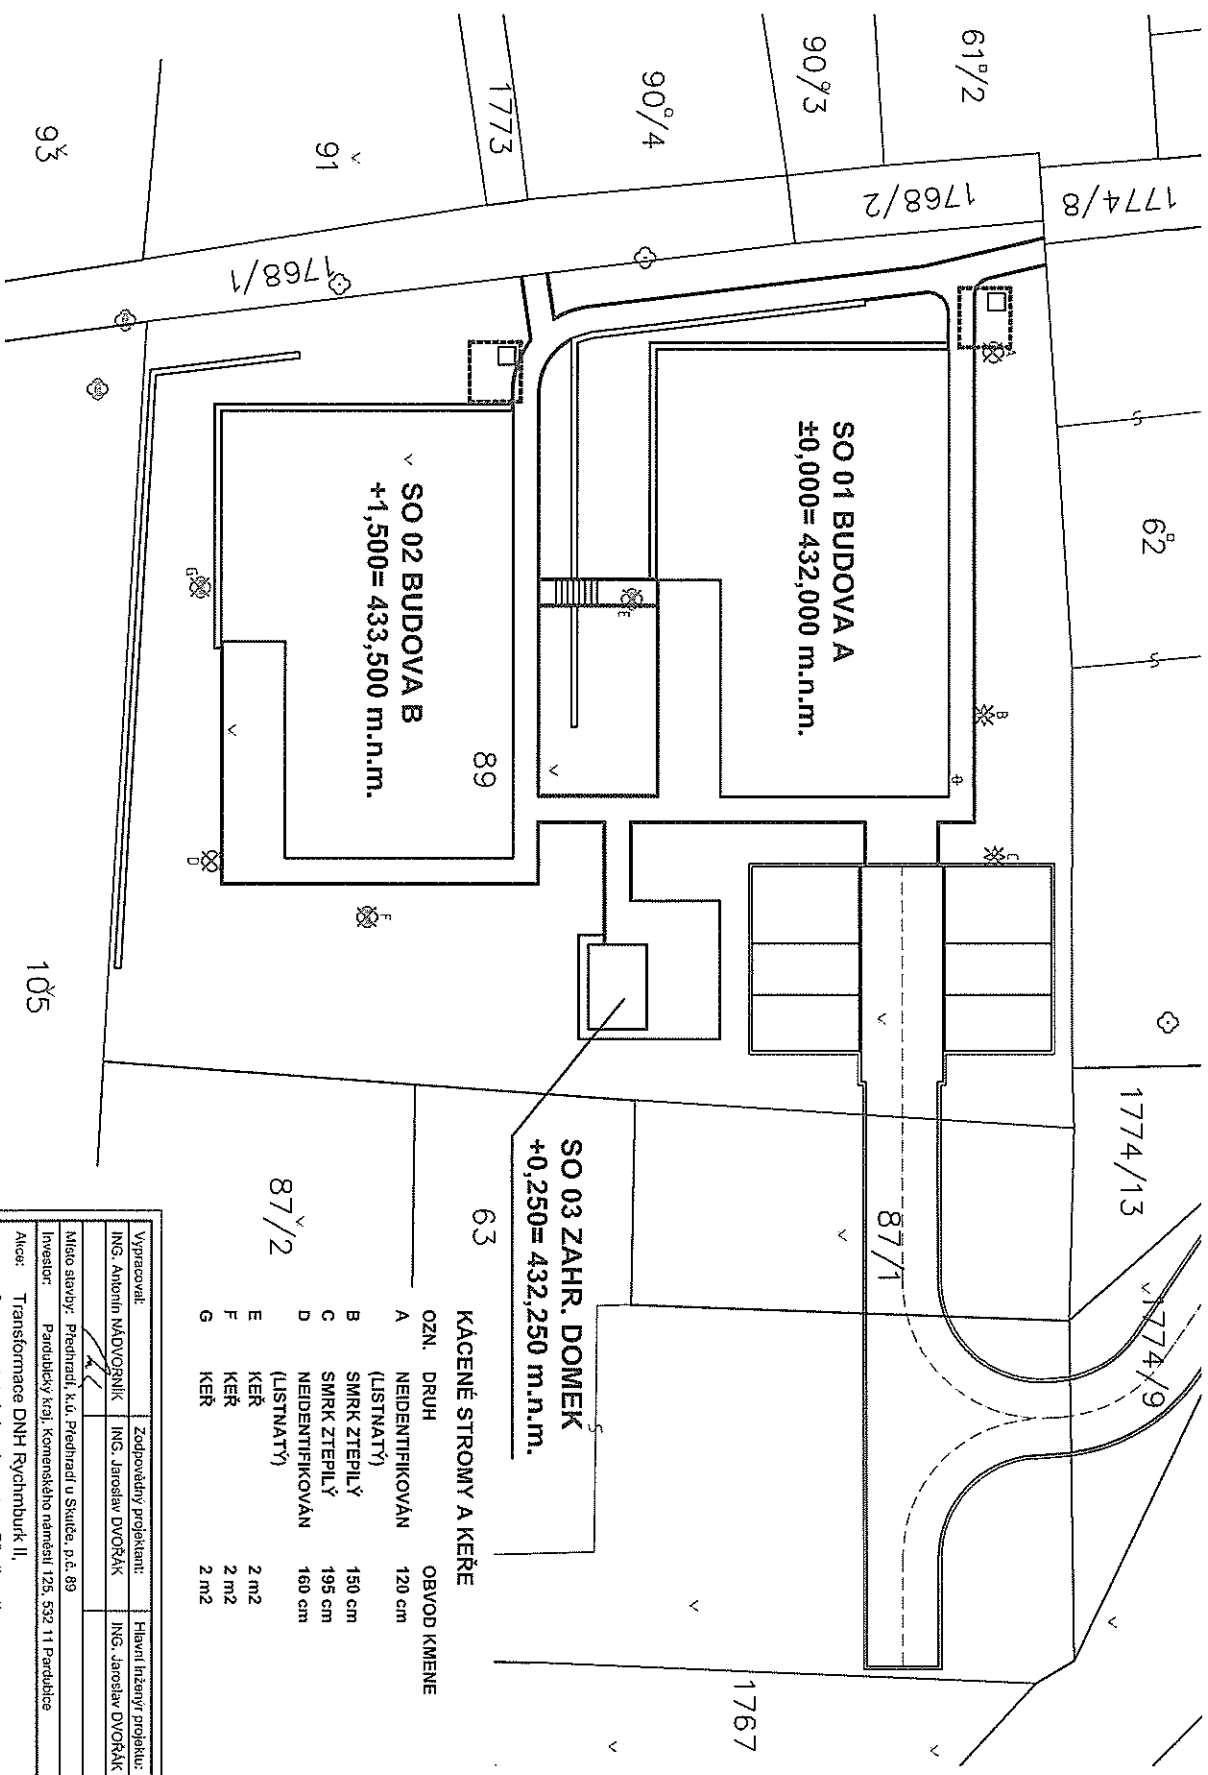

SO 03 ZAHR. DOMEK
+0,250= 432,250 m.n.m.

SO 02 BUDOVA B
+1,500= 433,500 m.n.m.

SO 01 BUDOVA A
±0,000= 432,000 m.n.m.

KÁCENÉ STROMY A KEŘE		
OZN.	DRUH	OBVOD KMNENE
A	NEIDENTIFIKOVAN (LISTNATÝ)	120 cm
B	SMRK ZTEPILÝ	150 cm
C	SMRK ZTEPILÝ	195 cm
D	NEIDENTIFIKOVAN (LISTNATÝ)	160 cm
E	KEŘ	2 m2
F	KEŘ	2 m2
G	KEŘ	2 m2

Výpracoval:	Zodpovědný projektant:	Hlavní inženýr projektu:
ING. Antonín MĚDOVORNÍK	ING. Jaroslav DVOŘÁK	ING. Jaroslav DVOŘÁK
Místo stavby: Předhradí, k.ú. Předhradí u Skutče, p.č. 89		
Investor: Pardubický kraj, Komenského náměstí 125, 532 11 Pardubice		
Akce: Transformace DNH Rychnovbuck II,		
2x samostatná domácnost na Předhradí		
Objekt:	C. SITUACNÍ VÝKRESY	
Výřez:	SITUACE KÁCENÝCH DŘEVIN	
		Scale 1:50 +420 779 124 685 IC 208 14 875 www.sinc.cz
Formát: 6 A4		Papež:
Datum: 02/2018		
Stupeň: DUR+DSP		
Zak. č.: 171006		
Měřítko: 1:250		
Č.v.		